

ANM.

BOTTENKARTERING EFTER ÖVERSIKTLIG EKOLODNING AV
NORCONSULT AB DEN 2019-05-02.
INMÄTT VATTENYTA +39.51 (RH70)
KOORDINATSYSTEM SWEREF 99 TM.
HÖJDSYSTEM RH70.
EKVIDISTANSKURVOR: 0.1m



Norconsult AB
Stortorget 8
702 11 ÖREBRO
Tfn 010-141 80 00
www.norconsult.se

ÖREBRO KOMMUN, STADSBYGGNAD
EKOLODNING TYSSLINGEN


BOTTENKARTA, PLAN

RITNING 01

AL

2019-06-18

PRELIMINÄR

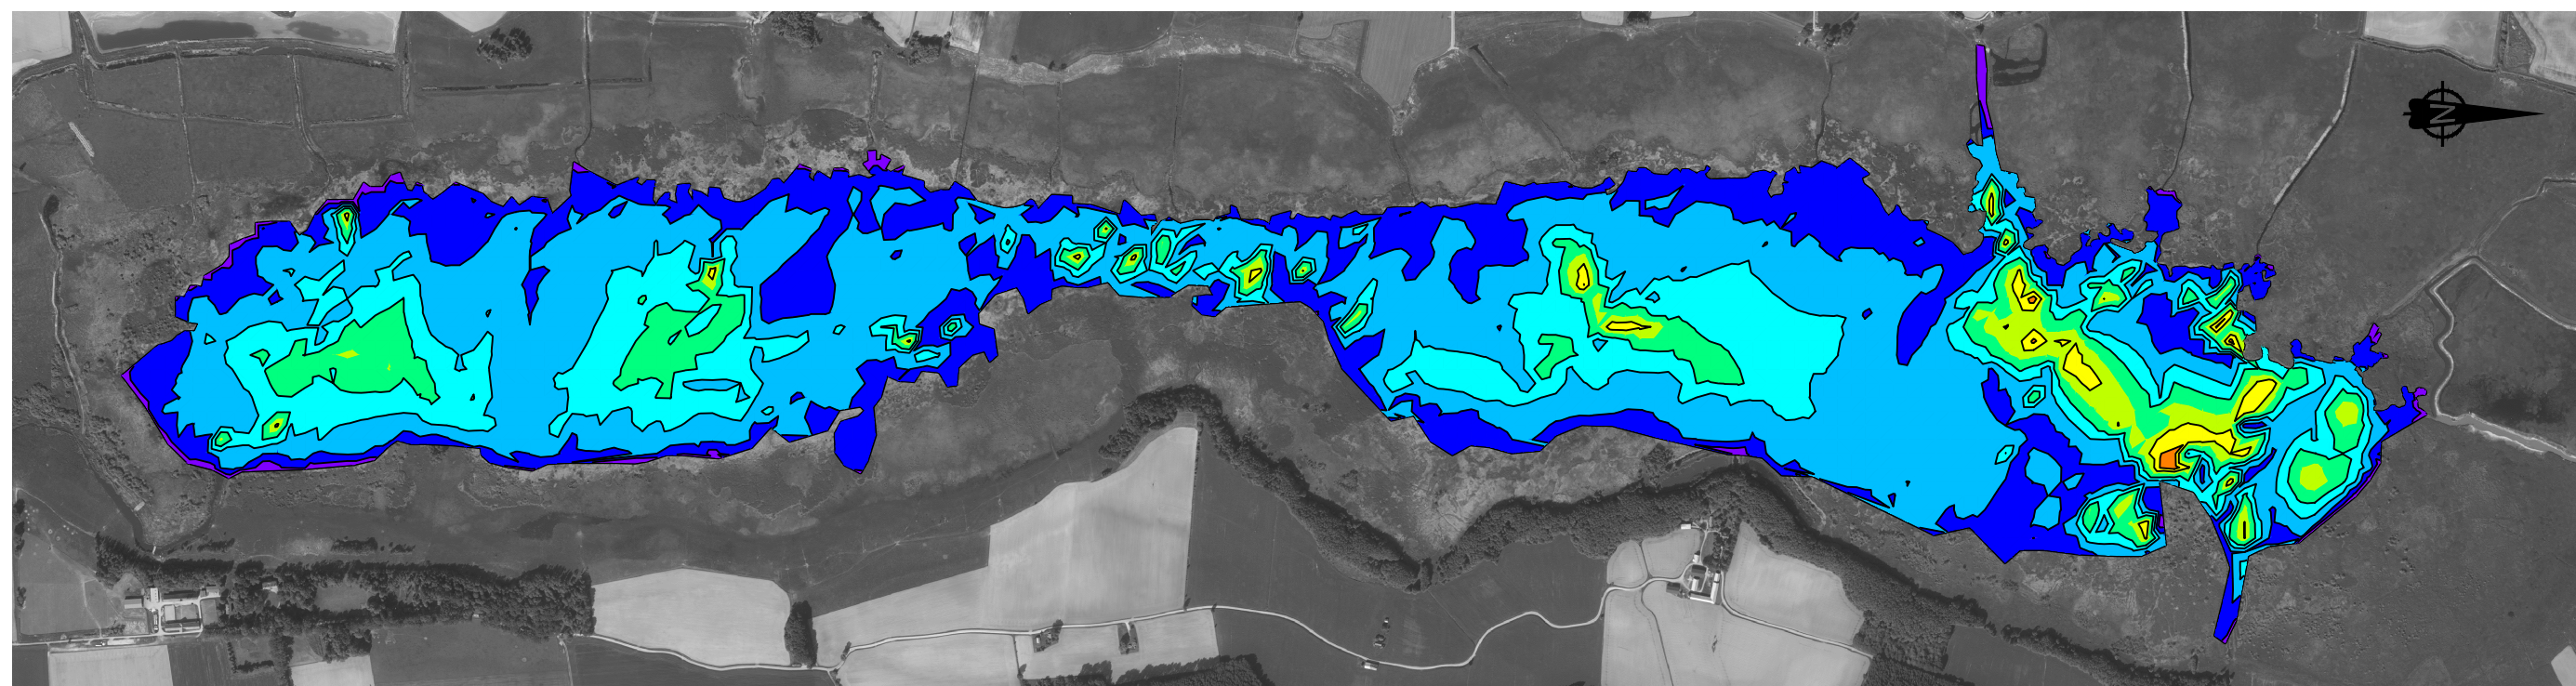

PLAN

SKALA 1:15000 1000 m

BOTTENNIVÅER RH70		
Min Z	Max Z	Färg
+39.00	+38.90	Blå
+38.90	+38.80	Ljusblå
+38.80	+38.70	Cyan
+38.70	+38.60	Grön
+38.60	+38.50	Ljusgrön
+38.50	+38.40	Gul
+38.40	+38.30	Orange
+38.30	+38.20	Röd
+38.20	+38.10	Maroon