



### **Länsstyrelsen i Örebro län föreskrifter om upphävande av strandskydd inom detaljplan för del av Kärraudden (Norra Kärra 5:93), Askersunds kommun;**

beslutade den 10 juni 2010  
(dnr 5211-01916-2010)

#### **Länsstyrelsens beslut**

Länsstyrelsen förordnar, med stöd av 11 § förordningen (1998:1252) om områdesskydd enligt miljöbalken mm, följande:

1. det område som markerats med WV<sub>1</sub> och VB<sub>1</sub> i nu föreslagen detaljplan för Kärraudden (redovisas i bilaga 1 med skraffering) ska inte längre omfattas av strandskydd.
2. det område som markerats med E i föreslagen detaljplan för Kärraudden och i den sedan tidigare gällande detaljplanen för Kärraudden undantagits från strandskydd (bilaga 1 jfr bilaga 2), ska fortsatt inte omfattas av strandskydd.
3. de områden som markerats med WV<sub>1</sub> och område där förråd får uppföras (korsprickad mark) i den sedan tidigare gällande detaljplanen för Kärraudden (redovisas i bilaga 2 med skraffering) ska omfattas av strandskydd i den del som omfattas av den nu föreslagna detaljplanen.

Beslutet att område inte ska omfattas av strandskydd, punkt 1-2 ovan, träder ikraft när kommunens beslut att anta detaljplanen vunnit laga kraft.

Beslutet om återinförande av strandskydd, punkt 3 ovan, gäller omedelbart även om det överklagas.

Kjell Unevik

Eva Kåverud

# ANTAGANDEHANDLING

Följande gäller inom området med nedanstående beteckningar. Där beteckning saknas gäller bestämmelsen från hela planområdet. Endast angiven användning och utformning är tillåten.

## GRÄNSER

- Linje tvärläng 3 m utanför planområdet
- Användningsgräns
- Egenskapsgräns

## ANVÄNDNING AV MARK OCH VATTEN

Allmän plats

NATUR

Naturområde

Kvartermark

E

Avloppsanläggning

VB1

Förord för intilliggande bostadsfastigheter

Vattenområdet

W

Öppet vattenområde

WV1

Vattenområde med byggor och båtplatser

## UTNYTTJANDEGRAD

e<sub>1,00</sub> Största byggnadsarea för förord i m<sup>2</sup>

BEGRENSNING AV MARKENS BEBYGGANDE

Marken resp. byggorna får endast bebyggas med förord

## PLACERING, UTFORMNING, UTFÖRANDE

Utförning

Högsta byggnadshöjd i meter

## ADMINISTRATIVA BESTÄMMELSER

Genomförandelid


Genomförandelen går ut 2015-01-11.

Andrad löyplikt

a<sub>1</sub> Marklov krävs även för borttagande av klippblock med större höjd än 1,0 meter, belägna inom område betecknat NATUR.

Huvudmannaskap

Kommunen är ej huvudman för allmänna platser.

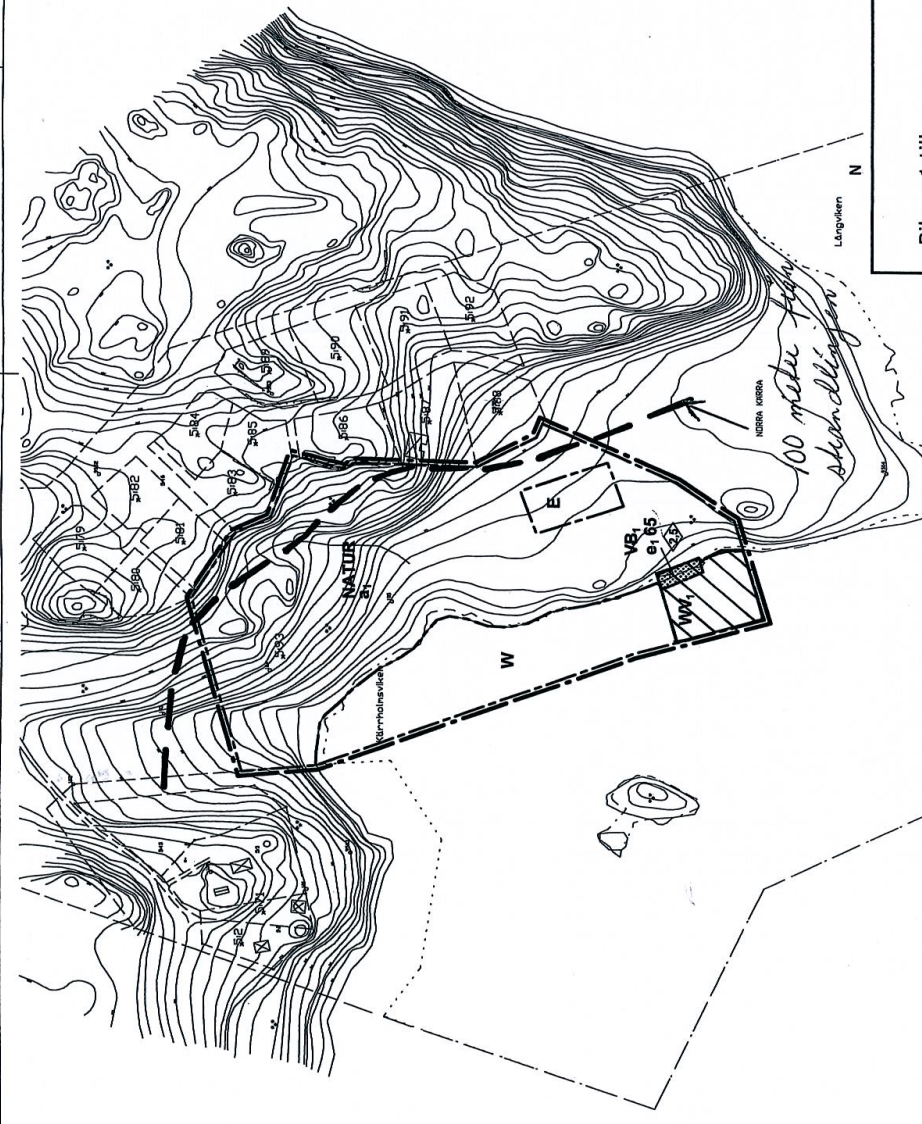

Bilaga 1 till  
Länstyrelysens i Örebro län  
föreskrift om strandskydd  
inom områden som avses  
ingå i detaljplan för del av  
Kärraudden (Norra Kärra 5:93),  
Askersunds kommun

Dnr 5211-01916-2010  
2010-06-10

Beställare	Instans
KÄRRAUDDEN (Del av fastigheten Norra Kärra 5:93) i Amneberg, Askersunds kommun Örebro län	Samråd Utställning Användning Laga kraft
Upprättad av Askersunds kommun 2009-06-31 Kjell Hedemalm Stadsarkitekt Trevor Oraf	Tillämnad till: -Platsare med nyttjarmeter -Planering -Fastighetsförklaring -Fastighetsförklaring -Sonderna
Skala 1:2000 i format A2	10118439



# ANTAGANDEHANDLING

Följande gäller inom området med nedanstående beskrivningar. Där inte annat anges gäller bestämmelserna i detaljplanen. Endast angivna användning och utformning är tillåtna.

## GRÄNSER

- Ljuga beilagen 3 m utifrån planområdet
- Användningsgräns
- Egenskapsgräns

## ANVÄNDNING AV MARK OCH VATTEN

- Allmän plats
- NATUR Naturområde
- Kvarterstmark
- E Avloppsanläggning
- VB Förord för tilliggande bostadsfastigheter
- Vattenområden
  - W Oppsat vattenområde
  - WV Vattenområde med brygger och bakplåsar

## UTNYTTJANDEGRAD

e-00 Skräta byggnadsarea för förråd i m<sup>2</sup>

## BEGRENSNING AV MARKENS BEBYGGANDE

Marsken resp. bryggarna får endast bebyggas med förråd

## PLACERING, UTFORMNING, UTFÖRANDE

Utförning Högesta byggnadshöjd 1 meter

## ADMINISTRATIVA BESTÄMMELSER


Genomförandellid Genomförandelliden går ut 2015-01-11.

## Ändrad lovplikt

Marklov krävs även för borttagande av klippblock med större höjd än 1,0 meter, belägna inom område betecknat VK1 UT.

## Huvudmannaskap

Kommunen är ej huvudman för allmänna platser.

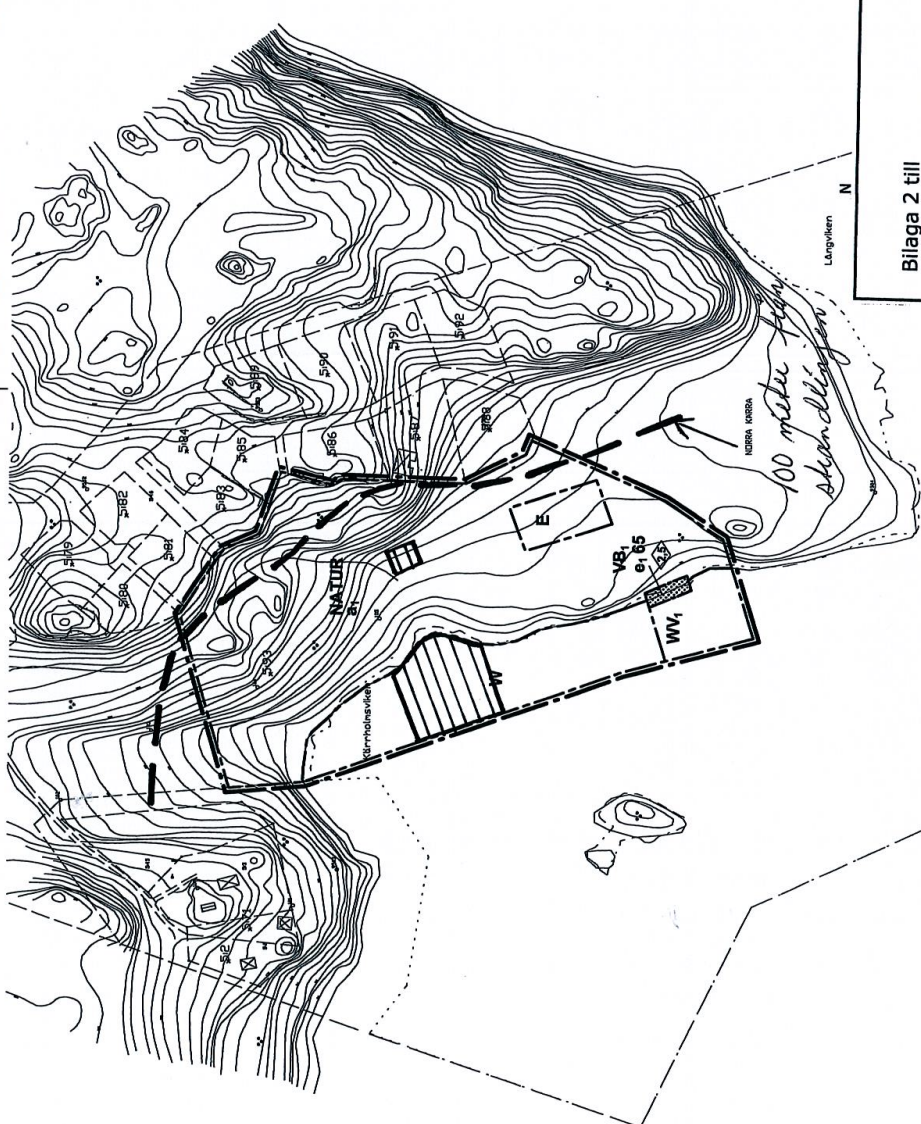

Bilaga 2 till  
Länsstyrelsens i Örebro län  
föreskrift om strandskydd  
inom områden som avses  
ingå i detaljplan för del av  
Kärraudden (Norra Kärra 5:93),  
Askersunds kommun  
Dnr 5211-01916-2010  
2010-06-10

Detailplan för	Bestämdom	Inläsare
KÄRRAUDDEN	Samråd	
(Del av fastigheten Norra Kärra 5:93)	Utställning	
i Amneberg, Askersunds kommun	Antagande	
Örebro län	Laga kraft	
Upprättad av Askersunds kommun 2009-08-31	Till planen hör:	
Köl Hedeström	- Planbeskrivning med bestämmelser	
Strandstället	- Genomförandellidning	
Teknisk chef	- Grundkartor	
Skala: 1:2000 (format A2)		10716439



Bilaga 3 till  
Länsstyrelsens i Örebro län  
föreskrift om strandskydd  
inom områden som avses  
ingå i detaljplan för del av  
Kärraudden (Norra Kärra 5:93),  
Askersunds kommun

Dnr 5211-01916-2010  
2010-06-10

