

STORA HÄLLSJÖN

Sjön enl SMHI ~~6622-6623-18-148655~~ 662328-143672
Topografiskt kartblad 11 ESO

Örebro län

Hällefors kommun

Huvudavrinningsområde 108, Vattendrag Sävälven 108-138

Handlad från Is 1986-04-03 - 1986-04-08

Lodning utförd av L-G Larsson och Ulf Åkesson Nora kommun


Antal lodskott 130

Vattenstånd vid lodningen avvägt mot höjdfix 7,75

138-433

ståldubb
i sten

(138-433)

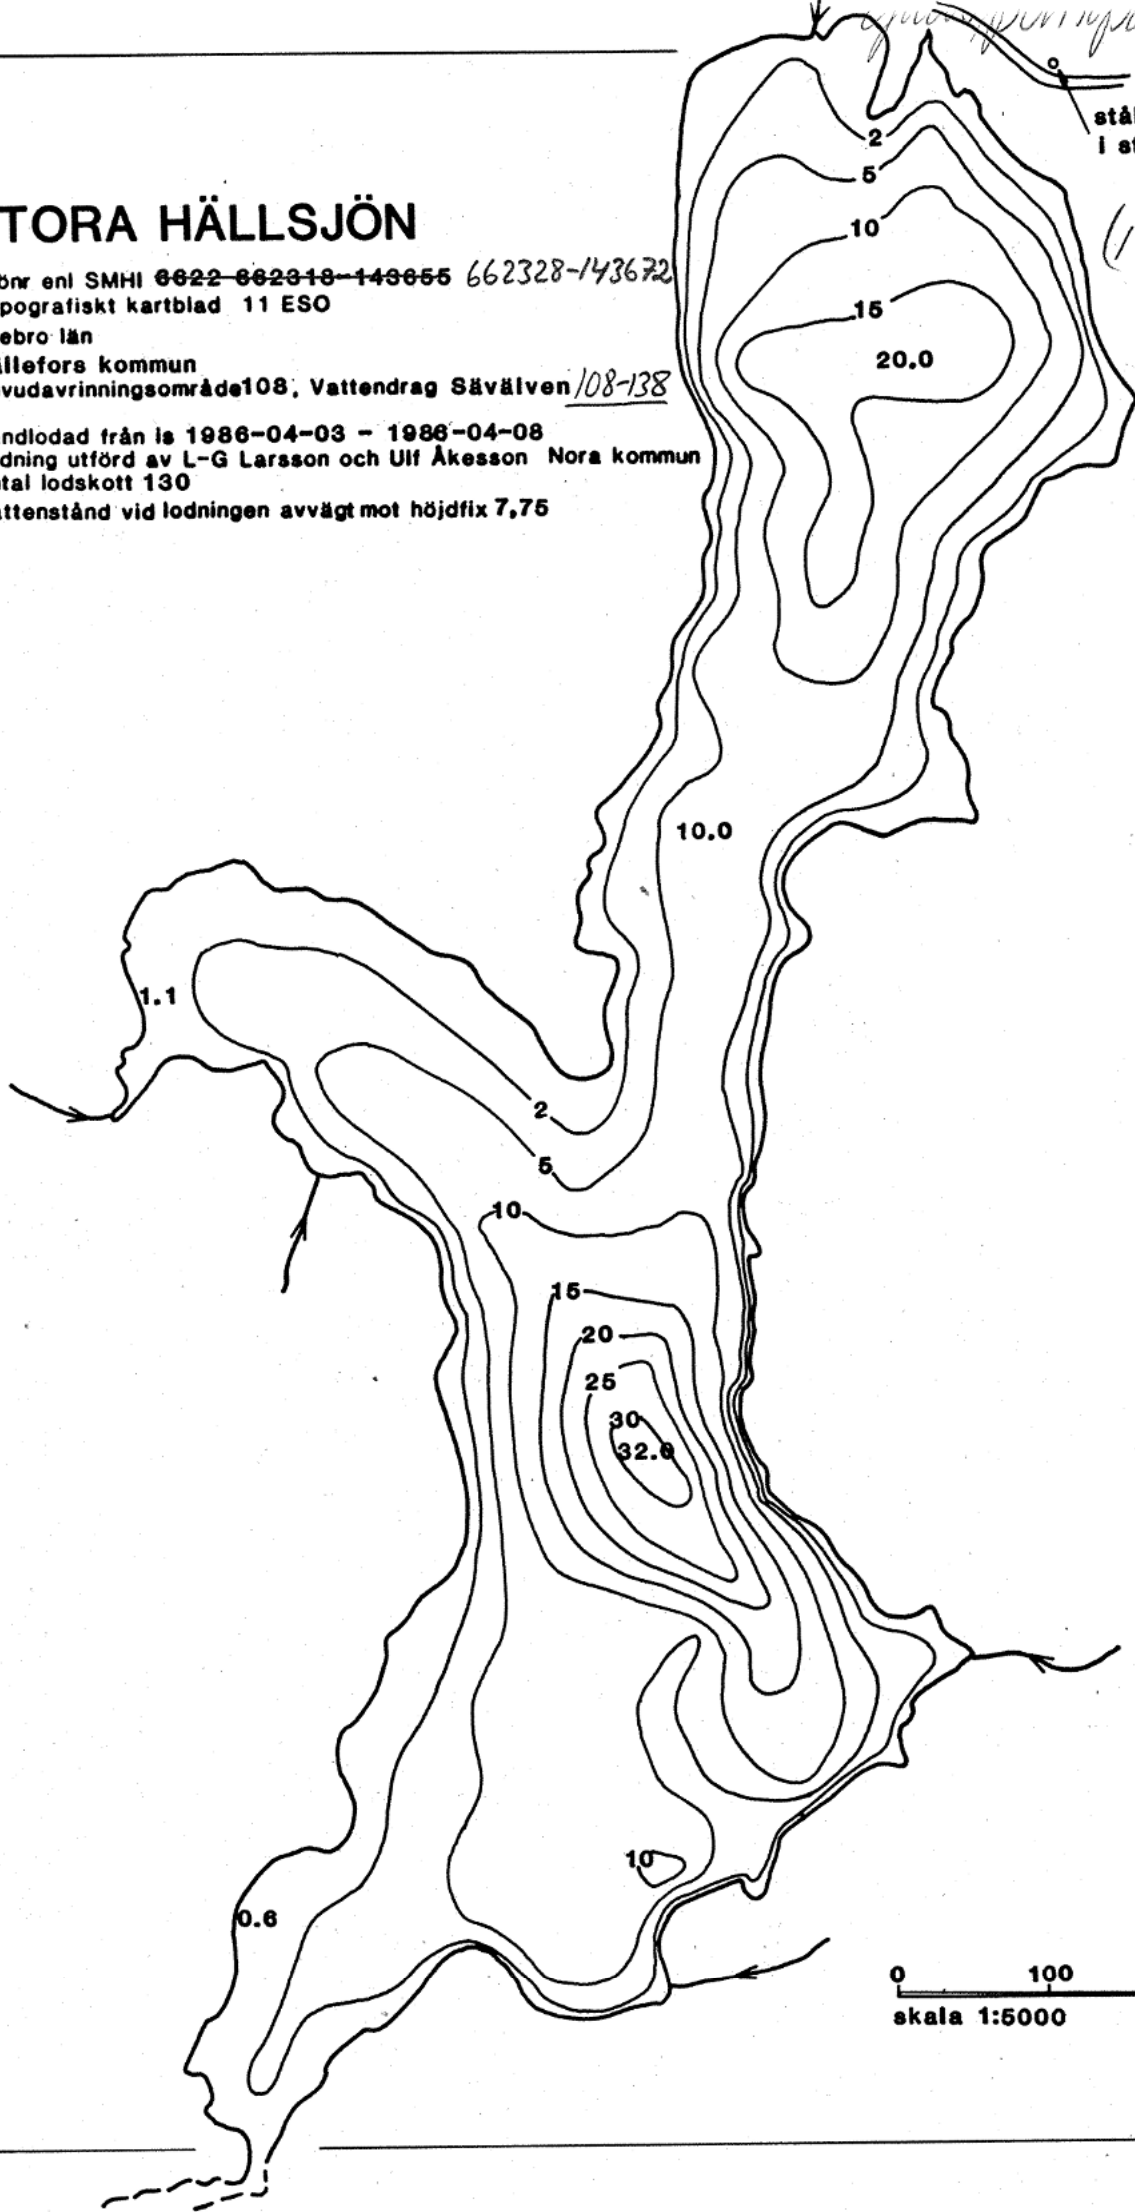

0 100 200m
skala 1:5000